

Раздел 3


Схема расположения для публичного сервитута




Лист 1

Масштаб 1:500


Схема размещения листов

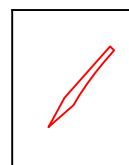

Лист 2

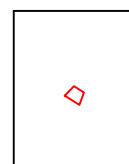


Лист 1

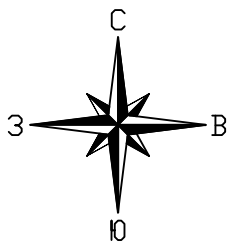

Раздел 3


Схема расположения для публичного сервитута

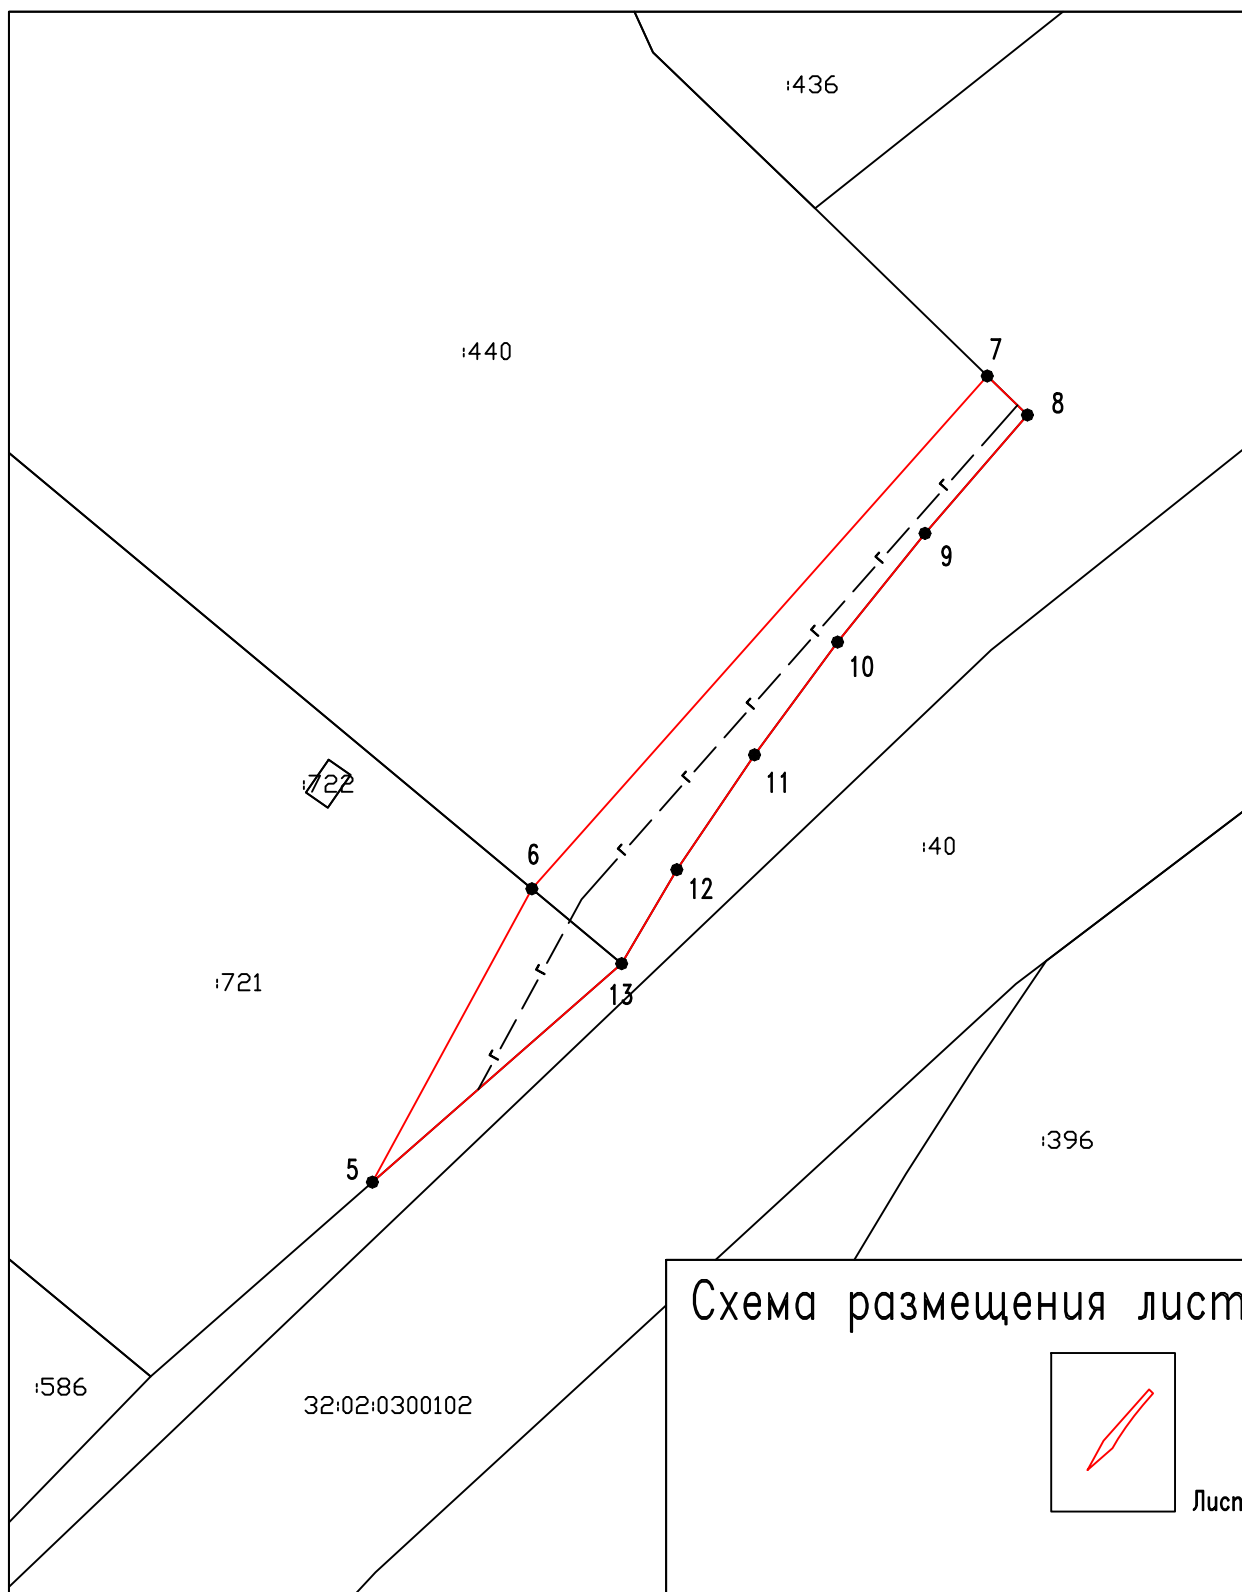


Лист 2

Масштаб 1:500

Схема размещения листов

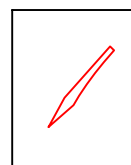

Лист 2

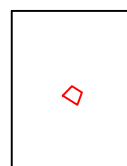

Лист 1